



ΕΦΗΜΕΡΙΣ ΤΗΣ ΚΥΒΕΡΝΗΣΕΩΣ

ΤΗΣ ΕΛΛΗΝΙΚΗΣ ΔΗΜΟΚΡΑΤΙΑΣ

ΤΕΥΧΟΣ ΤΕΤΑΡΤΟ — Αρ. Φύλλου 3

15 Ιανουαρίου 1997

ΠΕΡΙΕΧΟΜΕΝΑ

ΑΝΑΔΑΣΩΣΕΙΣ

ΑΠΟΦΑΣΕΙΣ

ΑΠΑΛΛΟΤΡΙΩΣΕΙΣ

ΑΠΟΦΑΣΕΙΣ

ΠΟΛΕΟΔΟΜΙΑ

ΑΝΑΚΟΙΝΩΣΕΙΣ

ΑΝΑΔΑΣΩΣΕΙΣ

ΑΠΟΦΑΣΕΙΣ

Αριθ. 3089 (1)

Κήρυξη αναδασωτέας έκτασης δημόσιας δασικής στη θέση «Κερασιές Λάκκος» κοινότητας Νικήσιανης Νομού Καβάλας.

Ο ΑΝ/ΤΗΣ ΠΕΡ/ΚΟΥ Δ/ΝΤΗ Ν. ΚΑΒΑΛΑΣ

Έχοντας υπόψη:

1. Τις διατάξεις του Ν. 3200/55 περί διοικητικής αποκέντρωσης, όπως τροποποιήθηκε και συμπληρώθηκε μεταγενέστερα με το Ν.Δ. 532/70.

2. Τις διατάξεις του άρθρου 117 παρ. 3 του Συντάγματος.

3. Τις διατάξεις του Ν. 998/79 «περί προστασίας των Δασών κ.λ.π.» και ειδικότερα:

α) του άρθρου 41 παρ. 1, β) του άρθρου 38 παρ. 1.

4. Τις διαταγές του Υπουργείου Γεωργίας:

α) 160417/1180/8.7.80, β) 182447/3049/24.9.80.

5. Την 5809/14.11.96 πρόταση του δασαρχείου Καβάλας με την οποία προτείνεται η κήρυξη της έκτασης που αναφέρεται στο θέμα ως αναδασωτέας, αποφασίζουμε:

Κηρύσσουμε αναδασωτέα με σκοπό την προστασία των δασικών εδαφών και δασικού περιβάλλοντος και την αποκατάσταση της βλάστησης με φυσική ή τεχνιτή αναδάσωση που καταστράφηκε λόγω πυρκαγιάς και για να αποκλησθεί η χρήση της για κάθε άλλο σκοπό τη δημόσια δασική έκταση εμβαδού 977 στρεμ. που βρίσκεται στη θέση «Κερασιές Λάκκος» κοινότητας Νικήσιανης και προσδιορίζεται από τα στοιχεία 1, 2, 3, 4, ... 10, 11, 12 και έχει όρια:

Ανατολικά, Δυτικά, Βόρεια, Νότια: Δημόσια δασική έκταση

όπως φαίνεται στο συνημμένο διάγραμμα που αποτελεί αναπόσπαστο μέρος της απόφασης αυτής.

Η απόφαση αυτή να δημοσιευθεί στην Εφημερίδα της Κυβερνήσεως.

Καβάλα, 17 Δεκεμβρίου 1996

Με εντολή Γ.Γ. Περιφέρειας


Ο Αν/τής Περ/κού Δ/ντή

Γ. ΣΙΔΗΡΑΚΗΣ

ΠΕΡ/ΚΗ Δ/ΚΗΣΗ ΚΑΒΑΛΑΣ
Δ/ΝΣΗ ΔΑΣΩΝ
ΔΑΣΑΡΧΕΙΟ ΚΑΒΑΛΑΣ

ΚΥΡΗΞΗ ΑΝΑΔΑΣΩΤΕΟΥ ΔΗΜΟΣΙΟΥ
ΔΑΣΟΥΣ 977 ΣΤΡ ΣΤΗ ΘΕΣΗ
"ΛΑΚΟΣ ΚΕΡΑΣΙΑΣ"
ΚΟΙΝ. ΝΙΚΗΣΙΑΝΗΣ
Ν. ΚΑΒΑΛΑΣ

ΚΛΙΜΑΚΑ 1:50 000

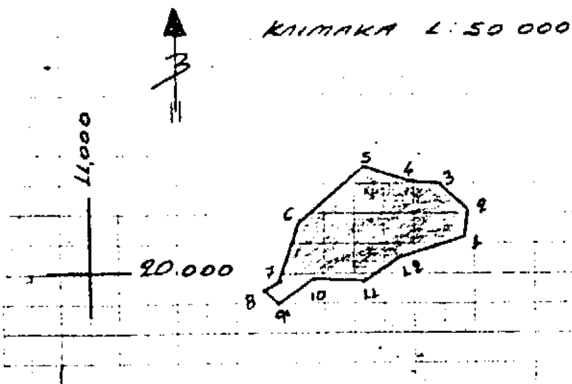


	X	Ψ
1.	13115,00	20597,00
2.	13165,00	20585,00
3.	12955,00	20735,00
4.	12635,00	20773,00
5.	12304,00	20899,00
6.	11781,00	20405,00
7.	11553,00	19905,00
8.	11415,00	19840,00
9.	11535,00	19710,00
10.	11884,00	19950,00
11.	12285,00	19935,00
12.	12578,00	20103,00


Κ.Φ.Χ. ΡΟΔΟΛΙΒΟΣ
ΚΛΙΜΑΚΟΣ 1:100.000
φ = 40° 45′ λ = 0° 15′

ΥΠΟΜΝΗΜΑ
ΕΚΤΑΣΗ ΠΟΥ ΚΗΡΥΣΣΕΤΑΙ ΑΝΑΔΑΣΩΤΕΑ
ΚΑΤΑΤΟΠ/ΚΟΣ ΧΑΡΤΗΣ
ΚΛΙΜΑΚΑ 1:50000

ΑΝΗΚΕΙ ΣΤΗΝ ΑΡΙΘ. ΑΠΟΦΑΣΗ ΠΕΡ/ΚΟΥ Δ/ΝΤΗ ΚΑΒΑΛΑΣ

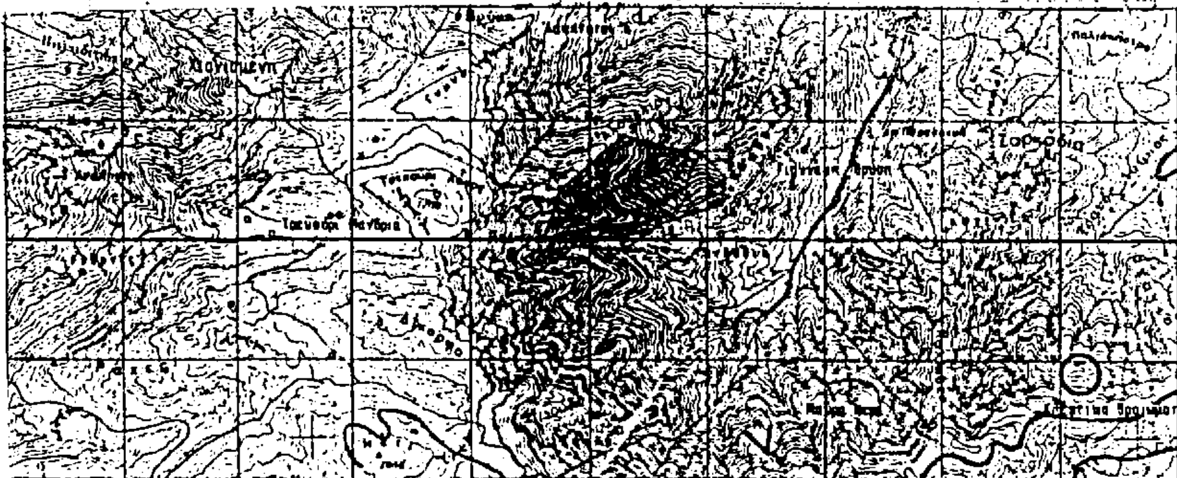

Ο ΠΕΡΙΦ. Δ/ΝΤΗΣ — Ο ΔΑΣΑΡΧΗΣ ΚΑΒΑΛΑΣ — Ο ΣΥΝΤΑΞΑΣ

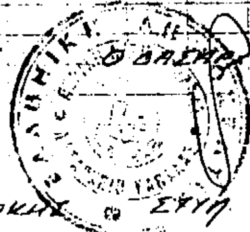

ΓΕΩΡΓΙΟΣ ΣΙΔΗΡΑΚΗΣ — ΣΥΝ/Π ΑΝΔΡΕΟΥ — Ι. ΚΑΠΕΤΑΝΓΙΑΝΝΗΣ

Αριθ. 3011 (2)

Κήρυξη αναδασωτέας έκτασης Κοινοτικής δασικής στη θέση «Τρεις Γκρεμοί» κοινότητας Παναγίας Θάσου Νομού Καβάλας.

Ο ΑΝ/ΤΗΣ ΠΕΡ/ΚΟΥ Δ/ΝΤΗ Ν. ΚΑΒΑΛΑΣ

Έχοντας υπόψη:

1. Τις διατάξεις του Ν. 3200/55 περί διοικητικής αποκέντρωσης, όπως τροποποιήθηκε και συμπληρώθηκε μεταγενέστερα με το Ν.Δ. 532/70.

2. Τις διατάξεις του άρθρου 117 παρ. 3 του Συντάγματος.

3. Τις διατάξεις του Ν. 998/79 «περί προστασίας των Δασών κ.λ.π.» και ειδικότερα:

α) του άρθρου 41 παρ. 1, β) του άρθρου 38 παρ. 1.

4. Τις διαταγές του Υπουργείου Γεωργίας:

α) 160417/1180/8.7.80, β) 182447/3049/24.9.80.

5. Την 3940/4.11.96 πρόταση του δασαρχείου Θάσου με την οποία προτείνεται η κήρυξη της έκτασης που αναφέρεται στο θέμα ως αναδασωτέας, αποφασίζουμε:

Κηρύσσουμε αναδασωτέα με σκοπό την προστασία των δασικών εδαφών και δασικού περιβάλλοντος και την αποκατάσταση της βλάστησης με φυσική ή τεχνητή αναδάσωση που καταστράφηκε λόγω παράνομης εκχέρσωσης και για να αποκλησθεί η χρήση της για κάθε άλλη σκοπό την Κοινοτική δασική έκταση εμβαδού 46.721,94 τ.μ. που βρίσκεται στη θέση «Τρεις Γκρεμοί» κοινότητας Παναγίας - Θάσου και προσδιορίζεται από τα στοιχεία Ε Θ Η Ζ Ι Κ Λ Ε και έχει όρια:

Ανατολικά, Δυτικά, Βόρεια, Νότια: Κοινοτικό δάσος Παναγίας.

όπως φαίνεται στο συνημμένο διάγραμμα που αποτελεί αναπόσπαστο μέρος της απόφασης αυτής.

Η απόφαση αυτή να δημοσιευθεί στην Εφημερίδα της Κυβερνήσεως.

Καβάλα, 5 Δεκεμβρίου 1996

Με εντολή Γ.Γ. Περιφέρειας
Ο Αν/τής Περ/κού Δ/ντή
Γ. ΣΙΔΗΡΑΚΗΣ

ΣΥΝΤΕΤΑΓΜΕΝΕΣ ΚΟΡΥΦΩΝ

Α/Α	Χ	Ψ
Ι	19165,56	-1304,30
Κ	19193,00	-1243,00
Λ	19306,44	-1313,64
	19159,00	-1496,00
	18954,31	-1440,11
Η	19049,50	-1931,00
Ζ	19003,95	-1908,14

ΑΠΑΛΛΟΤΡΙΩΣΕΙΣ

ΑΝΑΚΟΙΝΩΣΕΙΣ

Αριθ. Δ12α/φ 39β/Ο/36818 (3)

Παρακατάθεση αποζημίωσης για ακίνητα που έχουν απαλλοτριωθεί με την απόφαση 1106037/6334/0010/22.6.94 (ΦΕΚ 664/5.7.94 τ.Δ') των Υπουργών Οικονομικών και ΠΕ.ΧΩ.Δ.Ε. για τη «Διαπλάτυνση της Ε.Ο. Αθηνών - Θεσ/νίκης στο τμήμα Τραγάνα - Αρκίτσα» (Ακίνητο 487).

Ο ΥΠΟΥΡΓΟΣ ΠΕΡΙΒΑΛΛΟΝΤΟΣ, ΧΩΡΟΤΑΞΙΑΣ ΚΑΙ ΔΗΜ. ΕΡΓΩΝ

Έχοντας υπόψη:

1) Τις διατάξεις των άρθρων 7 και 8 του Ν. Δ/τος 797/1971 «για αναγκαστικές απαλλοτριώσεις» (ΦΕΚ 1/1.1.1971 τ.Δ').

2) Τις διατάξεις του Π. Δ/τος 69/8.2.1988 «για τον οργανισμό της Γενικής Γραμματείας Δημοσίων Έργων» (ΦΕΚ 28/16.2.88 τ.Α').

3) Τον πίνακα παρακατάθεσης των αποζημιώσεων κατά ιδιοκτησία με ημερομηνία 3.12.96 όπως έχει συνταχθεί σε εκτέλεση της απόφασης 95/22.4.96 του Μονομ. Πρωτοδικείου Λαμίας.

4) Την εξουσιοδοτική απόφαση του Υπουργού ΠΕ.-ΧΩ.Δ.Ε. Δ17α/0/79/24.8.89 ΦΕΚ 666/6.9.89 τ.Β', ειδοποιούμε τα πρόσωπα που έχουν ή αξιώνουν εμπράγματα δικαιώματα στα ακίνητα που έχουν απαλλοτριωθεί με την απόφαση που αναφέρεται στο θέμα ότι, η αποζημίωση των εκτάσεων και των επικειμένων τους, όπως σημειώνονται στα σχετικά κτηματολόγια, έχει κατατεθεί στη ΔΟΥ Αταλάντης με την έκδοση του γραμματίου παρακαταθήκης 3575/20.12.96 συνολικού ποσού 22.584.000 δραχμών.

Η αποζημίωση έχει κατατεθεί υπέρ των φερομένων ως ιδιοκτητών κατά τις ενδείξεις των σχετικών κτηματολογίων σε συνδυασμό με τις ενδείξεις της καθοριστικής των αποζημιώσεων απόφασης και θα καταβληθεί στα πρόσωπα που θα αναγνωριστούν δικαιούχοι με απόφαση του Μονομελούς Πρωτοδικείου της περιφέρειας των ακινήτων.

Η παρούσα απόφαση να δημοσιευθεί στην Εφημερίδα της Κυβερνήσεως.

Αθήνα, 20 Δεκεμβρίου 1996

Με εντολή Υπουργού κ.α.α.
Η Τμηματάρχης
Ι. ΚΙΟΥΡΑΝΑΣ

Αριθ. Δ12α/φ58Χ/36732 (4)

Παρακατάθεση αποζημίωσης για ακίνητα που έχουν απαλλοτριωθεί με την απόφαση 1069802/5817/Δ0010/17.10.90 (ΦΕΚ 625/90 τ.Δ') των Υπουργών Οικονομικών και ΠΕ.ΧΩ.Δ.Ε. για τη «βελτίωση της Ε.Ο. Καστέλλι - Χανιά - Ηράκλειο στο τμήμα Πλατανιά - Σούδα με τη διάνοιξη της παράκαμψης Χανίων χ.θ. 0 + 000 έως 2 + 900.

Ο ΥΠΟΥΡΓΟΣ ΠΕΡΙΒΑΛΛΟΝΤΟΣ, ΧΩΡΟΤΑΞΙΑΣ ΚΑΙ ΔΗΜ. ΕΡΓΩΝ

Έχοντας υπόψη:

1) Τις διατάξεις των άρθρων 7 και 8 του Ν. Δ/τος 797/1971 «για αναγκαστικές απαλλοτριώσεις» (ΦΕΚ 1/1.1.1971 τ.Δ').

2) Τις διατάξεις του Π. Δ/τος 69/8.2.1988 «για τον οργανισμό της Γενικής Γραμματείας Δημοσίων Έργων» (ΦΕΚ 28/16.2.88 τ.Α').

3) Τον πίνακα παρακατάθεσης των αποζημιώσεων κατά ιδιοκτησία με ημερομηνία 28.11.96 όπως έχει συνταχθεί σε εκτέλεση της απόφασης 26/25.2.96 του Μονομελούς Πρωτοδικείου Χανίων.

4) Την εξουσιοδοτική απόφαση του Υπουργού ΠΕ.-ΧΩ.Δ.Ε. Δ17α/01/79/24.8.89 ΦΕΚ 666/6.9.89 τ.Δ', ειδοποιούμε τα πρόσωπα που έχουν ή αξιώνουν εμπράγματα δικαιώματα στα ακίνητα που έχουν απαλλοτριωθεί με την απόφαση που αναφέρεται στο θέμα ότι, η αποζημίωση των εκτάσεων και των επικειμένων τους, όπως σημειώνονται στα σχετικά κτηματολόγια, έχει κατατεθεί στο Γραφείο Παρ/κών Α' ΔΟΥ Χανίων με την έκδοση του γραμματίου παρακαταθήκης 46660/12.12.96 συνολικού ποσού 1.496.400 δραχμών.

Η αποζημίωση έχει κατατεθεί υπέρ των φερομένων ως ιδιοκτητών κατά τις ενδείξεις των σχετικών κτηματολογίων σε συνδυασμό με τις ενδείξεις της καθοριστικής των αποζημιώσεων απόφασης και θα καταβληθεί στα πρόσωπα που θα αναγνωριστούν δικαιούχοι με απόφαση του Μονομελούς Πρωτοδικείου της περιφέρειας των ακινήτων και με αρ. κτημ. πίνακα 159α, 159β και 160.

Η παρούσα απόφαση να δημοσιευθεί στην Εφημερίδα της Κυβερνήσεως.

Αθήνα, 18 Δεκεμβρίου 1996

Με εντολή Υπουργού
Η Τμηματάρχης
ΠΑΝ. ΑΘΑΝΑΣΟΠΟΥΛΟΥ

ΠΟΛΕΟΔΟΜΙΑ

ΑΠΟΦΑΣΕΙΣ

Αριθ. 2338 (5)

Τροποποποίηση του εγκεκριμένου ρυμοτομικού σχεδίου του οικισμού Μακροχωρίου Ν. Ημαθίας στο Ο.Τ. 94.

Ο ΝΟΜΑΡΧΗΣ ΗΜΑΘΙΑΣ

1. Τις διατάξεις του Ν. Δ/τος της 17.7.1923 (ΦΕΚ 228 Α/16.8.1923) «περί σχεδίων πόλεων κ.λ.π.».
2. Τις διατάξεις του Δ/τος της 3.4.1929 «περί ΓΟΚ του Κράτους» (ΦΕΚ 155Α/22.4.1929) και ειδικότερα το άρρο 21 αυτού.
3. Το εγκεκριμένο σχέδιο του οικισμού Μακροχωρίου σύμφωνα με την διανομή του Υπ. Γεωργίας (έτους 1958).
4. Το Ν. Δ/γμα 1018/1971 (ΦΕΚ 220Α/1971) που τροποποιεί τον Α.Ν. 314/1968 «περί παροχής στον Υπ. Βορείου Ελλάδος και τους Νομάρχες αρμοδιότητας επί θεμάτων εγκρίσεως, επεκτάσεως ή τροποποιήσεως σχεδίων πόλεων και οικισμών».
5. Την αριθμ. 144/1996 απόφαση Κ.Σ. Μακροχωρίου.
6. Την από 12.11.1996 θετική γνωμοδότηση του Συμβουλίου ΧΟΠ Ν. Ημαθίας όπως αυτή διατυπώνεται στο 15ο πρακτικό του, πράξη πρώτη.
7. Τις διατάξεις του άρθρου 29Α του Ν. 2081/1991 (ΦΕΚ 154Α), αποφασίζουμε:

Εγκρίνεται η τροποποίηση του εγκεκριμένου ρυμοτομικού σχεδίου του οικισμού Μακροχωρίου στο Ο.Τ. 94, με την δημιουργία έξι (6) οικοδομικών τετραγώνων ήτοι 94α, 94β, 94γ, 94δ, 94ε και 94. Μεταξύ των παραπάνω Ο.Τ., καθορίζονται δρόμοι πλάτους οκτώ (8) μέτρων και πρασιές πλάτους 2,50 μέτρων εκτός από τα Ο.Τ. που έχουν πρόσωπο επί της Εθνικής οδού όπου το πλάτος ορίζεται σε 3,50 μ. όπως τα παραπάνω απεικονίζονται στο διάγραμμα που συνοδεύει την απόφαση αυτή και αποτελεί αναπόσπαστο μέρος της.

Η παρούσα απόφαση μαζί με το διάγραμμα που τη συνοδεύει, να δημοσιευθούν στην Εφημερίδα της Κυβερνήσεως και η ισχύς της αρχίζει από την ημέρα δημοσίευσης.


Από τις διατάξεις της απόφασης αυτής δεν προκαλείται δαπάνη σε βάρος του Κρατικού Προϋπολογισμού ή του προϋπολογισμού της Κοινότητας Μακροχωρίου.


Κατά της απόφασης αυτής επιτρέπεται η προσφυγή ενώπιον του Γ.Γ. της περιφέρειας, για παράβαση νόμου, σύμφωνα με το άρθρο 18, παραγρ. 12 του Ν. 2218/1994, εντός αποκλειστικής προθεσμίας τριάντα (30) ημερών, από τη δημοσιευσή της. Κατά τα λοιπά εφαρμόζονται οι διατάξεις του Ν. 3200/1995 όπως ισχύει.

Βέροια, 9 Δεκεμβρίου 1996

Ο Νομάρχης

ΑΝΔΡΕΑΣ ΒΛΑΖΑΚΗΣ

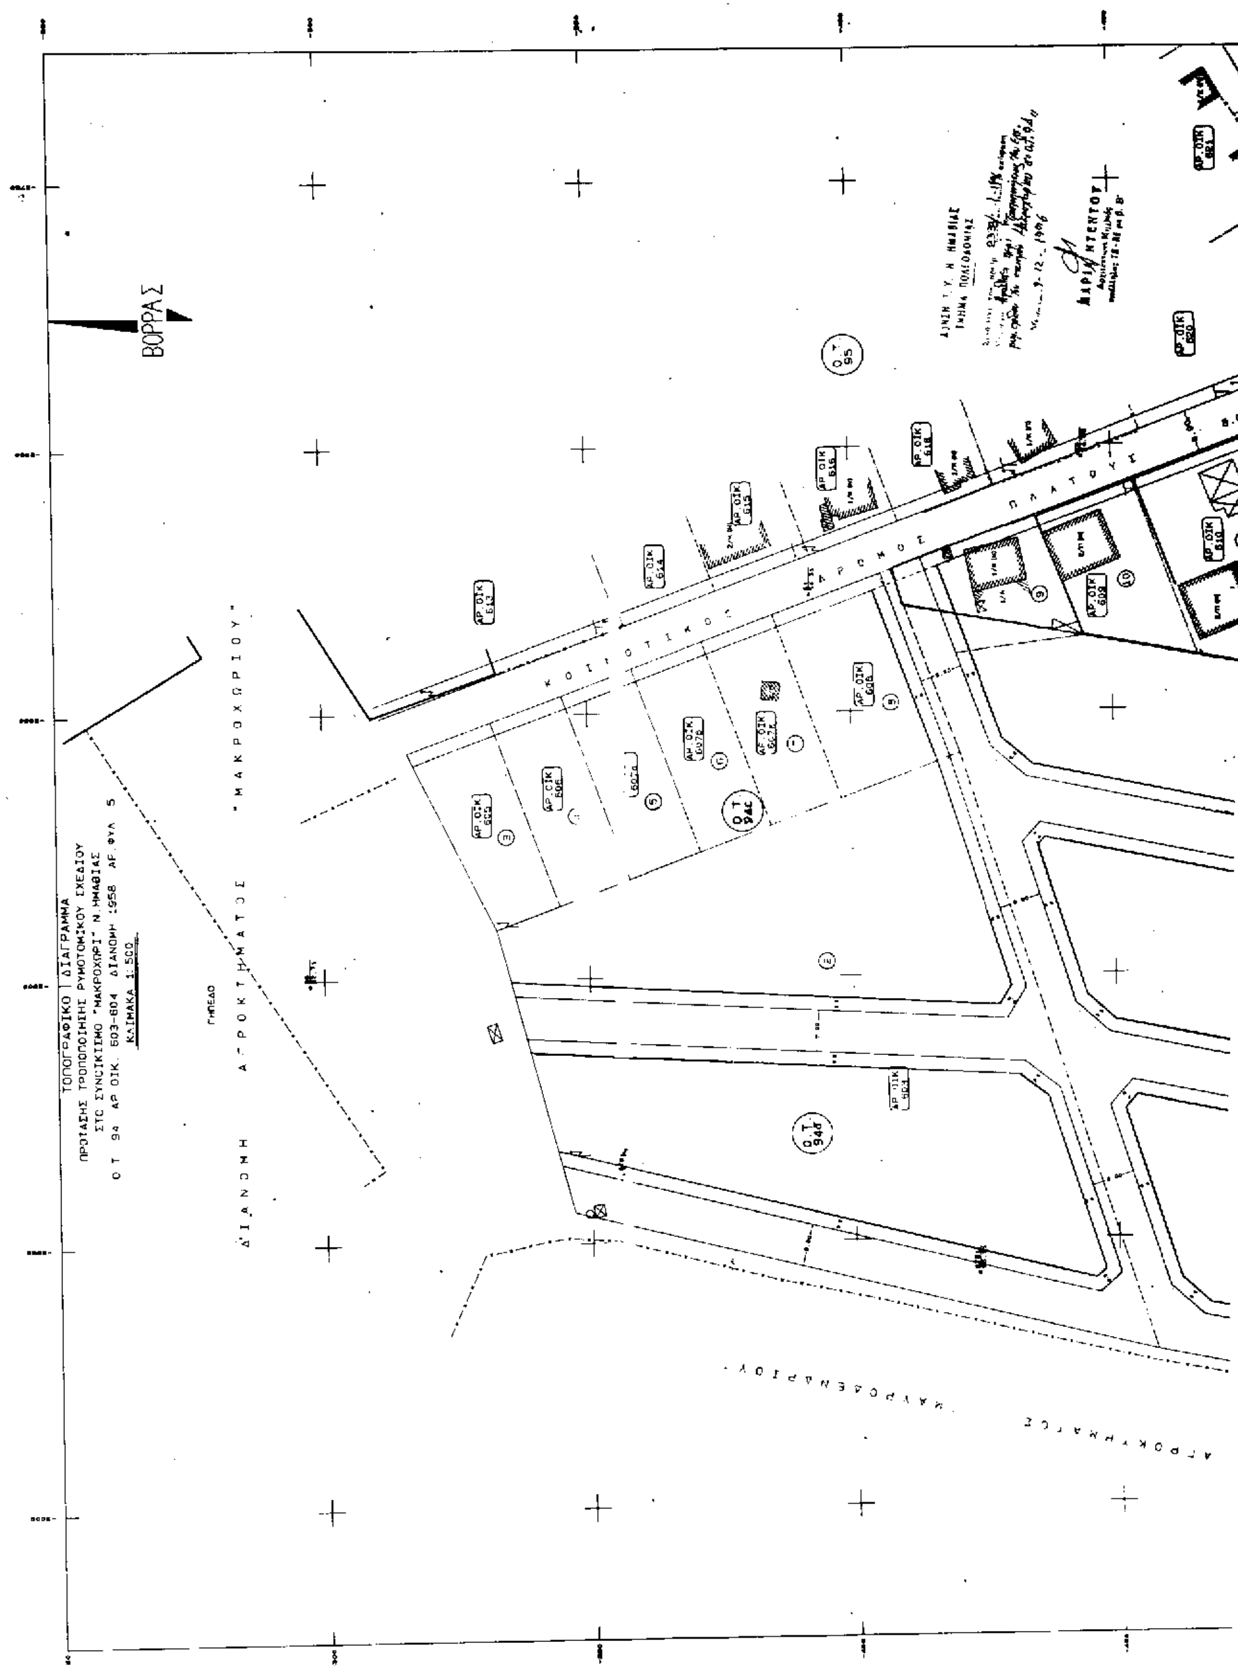
ΒΟΡΡΑΣ
ΤΟΠΟΓΡΑΦΙΚΟ ΔΙΑΓΡΑΜΜΑ
ΠΡΟΤΑΣΗΣ ΤΡΟΠΟΠΟΙΗΣΗΣ ΡΥΜΟΤΟΜΙΚΟΥ ΣΧΕΔΙΟΥ
ΣΤΟ ΣΥΝΟΙΚΙΣΜΟ "ΜΑΚΡΟΧΩΡΙ" Ν. ΗΜΑΘΙΑΣ
Ο.Τ. 94 ΑΡ. ΟΙΚ. 603-604 ΔΙΑΝΟΜΗ 1958 ΑΡ. ΦΥΛ. 5
ΚΛΙΜΑΚΑ 1:500
ΔΙΑΝΟΜΗ ΑΓΡΟΚΤΗΜΑΤΟΣ "ΜΑΚΡΟΧΩΡΙΟΥ"
ΚΟΙΝΟΤΙΚΟΣ ΔΡΟΜΟΣ ΠΛΑΤΟΥΣ
Ο.Τ. 95
Ο.Τ. 94α
Ο.Τ. 94β
ΑΡ. ΟΙΚ. 612
ΑΡ. ΟΙΚ. 614
ΑΡ. ΟΙΚ. 615
ΑΡ. ΟΙΚ. 616
ΑΡ. ΟΙΚ. 618
ΑΡ. ΟΙΚ. 620
ΑΡ. ΟΙΚ. 621
ΑΡ. ΟΙΚ. 609
ΑΡ. ΟΙΚ. 610
ΑΡ. ΟΙΚ. 608
ΑΡ. ΟΙΚ. 607β
ΑΡ. ΟΙΚ. 606
ΑΡ. ΟΙΚ. 605
ΑΡ. ΟΙΚ. 603
ΑΓΡΟΚΤΗΜΑΤΟΣ ΜΑΚΡΟΔΕΝΔΡΙΟΥ
ΜΑΡΙΑ ΚΙΕΝΤΟΥ

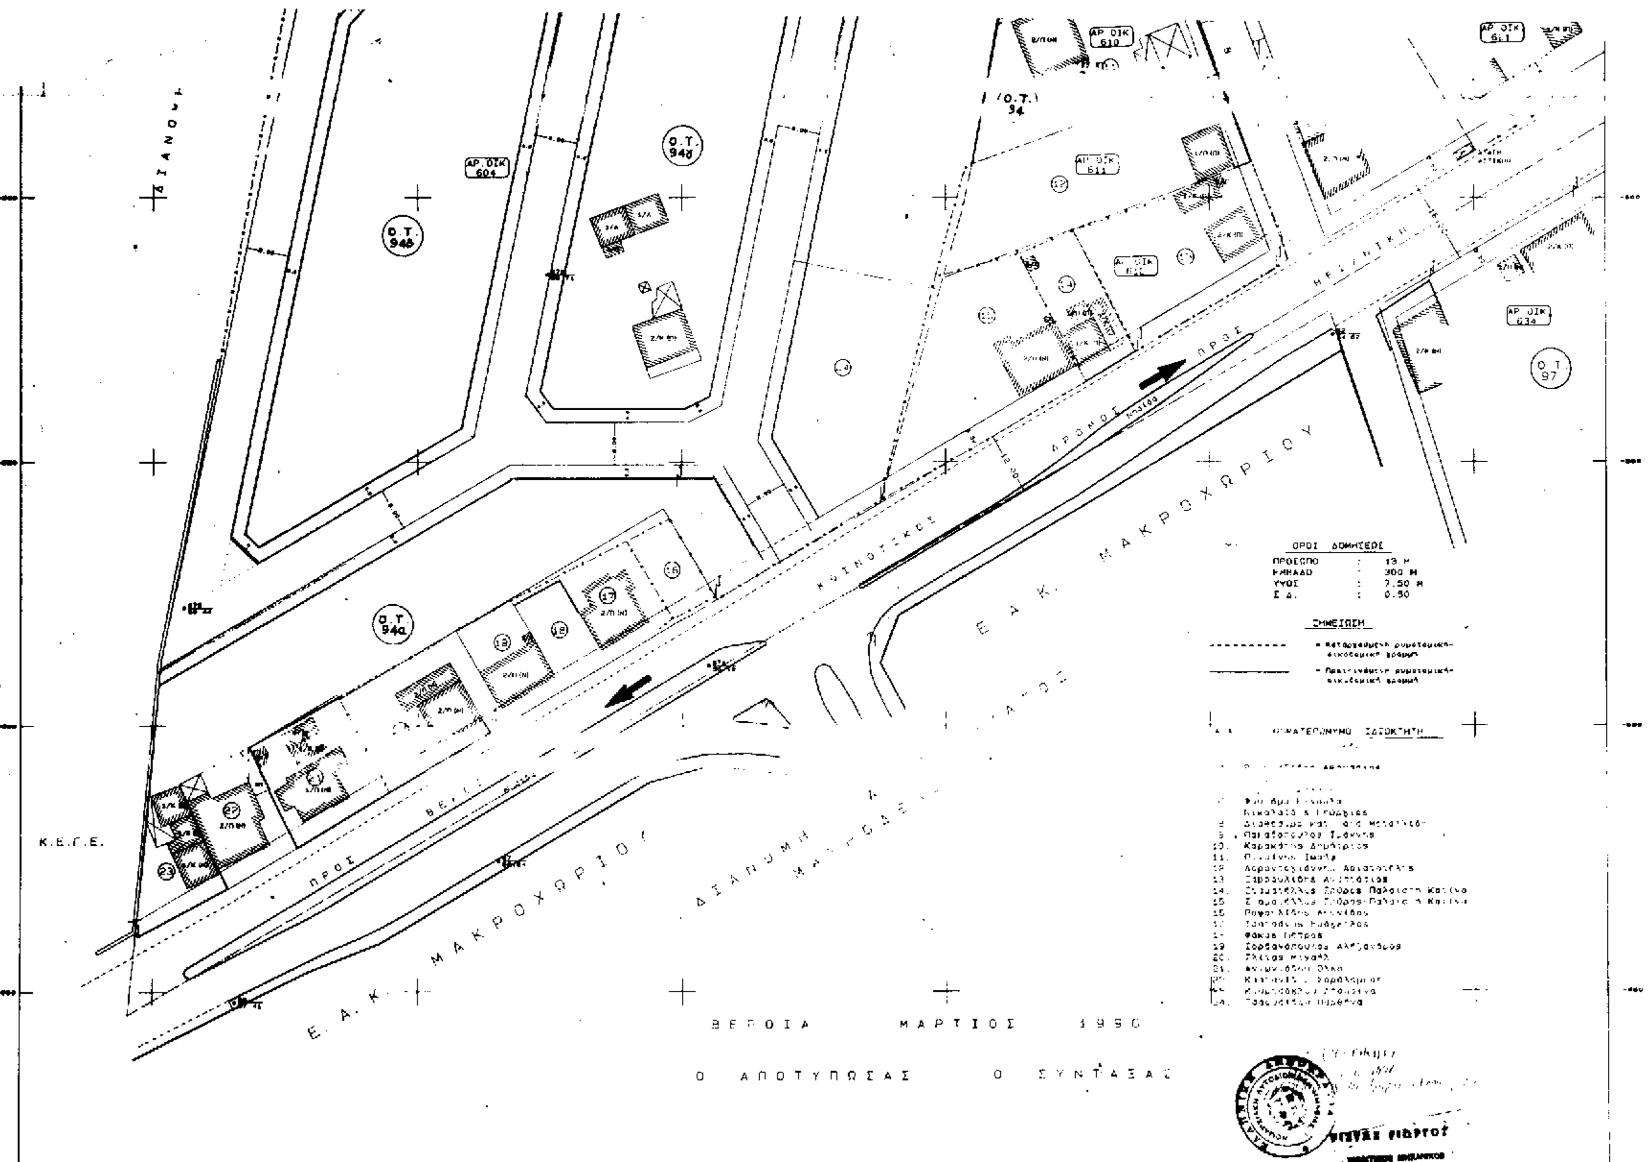
Ο.Τ. 946
ΑΡ. ΟΙΚ. 604
Ο.Τ. 94β
Ο.Τ. 94
ΑΡ. ΟΙΚ. 611
ΑΡ. ΟΙΚ. 610
ΑΡ. ΟΙΚ. 634
Ο.Τ. 97
Ο.Τ. 94α
Κ.Ε.Γ.Ε.
ΔΡΟΜΟΣ
ΚΟΙΝΟΤΙΚΟΣ
ΠΡΟΣ ΜΑΚΡΟΧΩΡΙΟΥ
Ε. Α. Κ.
Ε. Α. Κ. ΜΑΚΡΟΧΩΡΙΟΥ
ΟΡΟΙ ΔΟΜΗΣΕΩΣ
ΠΡΟΣΩΠΟ : 13 Μ
ΕΜΒΑΔΟ : 300 Μ
ΥΨΟΣ : 7.50 Μ
Σ.Δ. : 0.50
ΣΗΜΕΙΩΣΗ
ΒΕΡΟΙΑ ΜΑΡΤΙΟΣ 1990
Ο ΑΠΟΤΥΠΩΣΑΣ
Ο ΣΥΝΤΑΞΑΣ

Αριθ. 12/4461 (6)

Τροποποίηση του ρυμοτομικού σχεδίου Κοκκινοχώματος Ν. Καβάλας.

Ο ΝΟΜΑΡΧΗΣ ΚΑΒΑΛΑΣ

Έχοντας υπόψη:

1. Το Ν.Δ. της 17.7.1923 «περί σχεδίων πόλεων και κωμών του Κράτους όπως τροποποιήθηκε και συμπληρώθηκε μέχρι σήμερα.

2. Το Ν.Δ. 1018/1971 και τον Α.Ν. 314/1968 όπως τροποποιήθηκε.

3. Το από 2.4.1985 Π.Δ. (ΦΕΚ 225 Δ/14.5.1985) «Μεταβίβαση αρμοδιοτήτων στους Νομάρχες για την έγκριση και τροποποίηση ρυμοτομικών σχεδίων καθώς και περιορισμών δόμησης αγροτικών οικισμών».

4. Την υπ' αριθμ. 54/1996 απόφαση του Κοινοτικού Συμβουλίου.

5. Την υπ' αριθμ. 1/129/11.11.96 γνωμοδότηση του Συμβουλίου Χ.Ο.Π. Ν. Καβάλας, αποφασίζουμε:

1. Την τροποποίηση του ρυμοτομικού σχεδίου Κοκκινοχώματος Καβάλας στο Ο.Τ. 14.

όπως φαίνεται στο συνημμένο και θεωρημένο από τον προϊστάμενο της Δ/νσης Π. & Π. Διάγραμμα σε κλίμακα 1:1000.


2. Η απόφαση αυτή δεν επιβαρύνει τον προϋπολογισμό του οικείου ΟΤΑ.

3. Η απόφαση αυτή με το διάγραμμα να δημοσιευθεί στην Εφημερίδα της Κυβέρνησης και ισχύει από τη δημοσίευσή της.

Καβάλα, 20 Δεκεμβρίου 1996

Ο Νομάρχης

ΙΩΑΝΝΗΣ ΚΑΡΑΤΖΙΩΤΗΣ

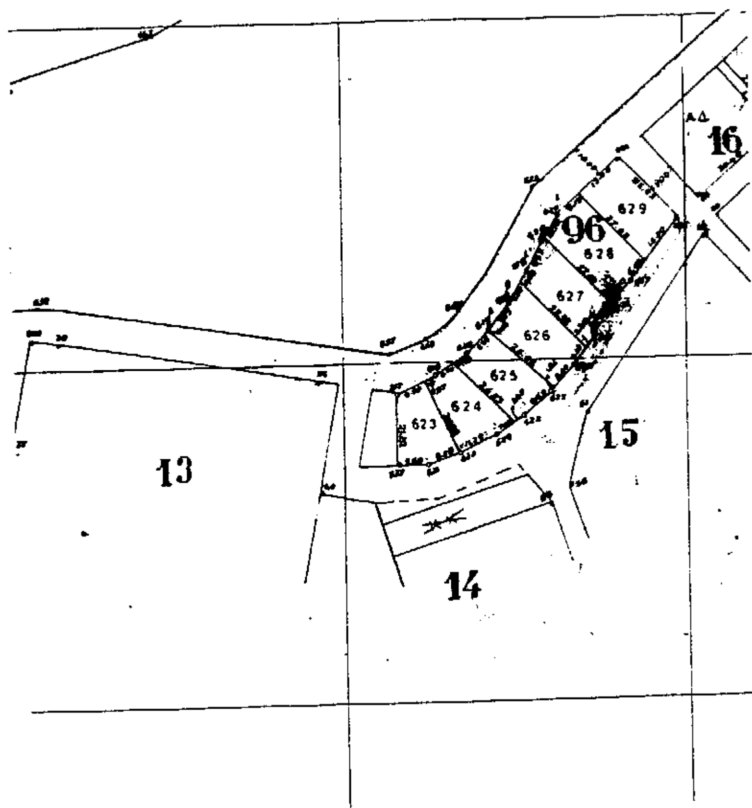

ΠΟΛΗ: ΚΟΚΚΙΝΟΧΩΜΑ Ν. ΚΑΒΑΛΑΣ

ΕΡΓΟ: Τροποποίηση ρυμοτομικού σχεδίου.

ΘΕΣΗ: Ο.Τ. 14

ΚΛΙΜΑΚΕΣ: 1:200 1:1000

ΘΕΩΡΗΘΗΚΕ

και συνοδεύει την με αριθμό 12/4461/20-12-1996 Απόφαση του Νομάρχη Καβάλας

Καβάλα 20-12-1996

Ο ΠΡΟΪΣΤΑΜΕΝΟΣ Δ/νσης Π.Π

Σ. ΜΠΕΝΕΒΑΣ

ΑΡΧ. ΜΗΧΑΝΙΚΟΣ Α' β.